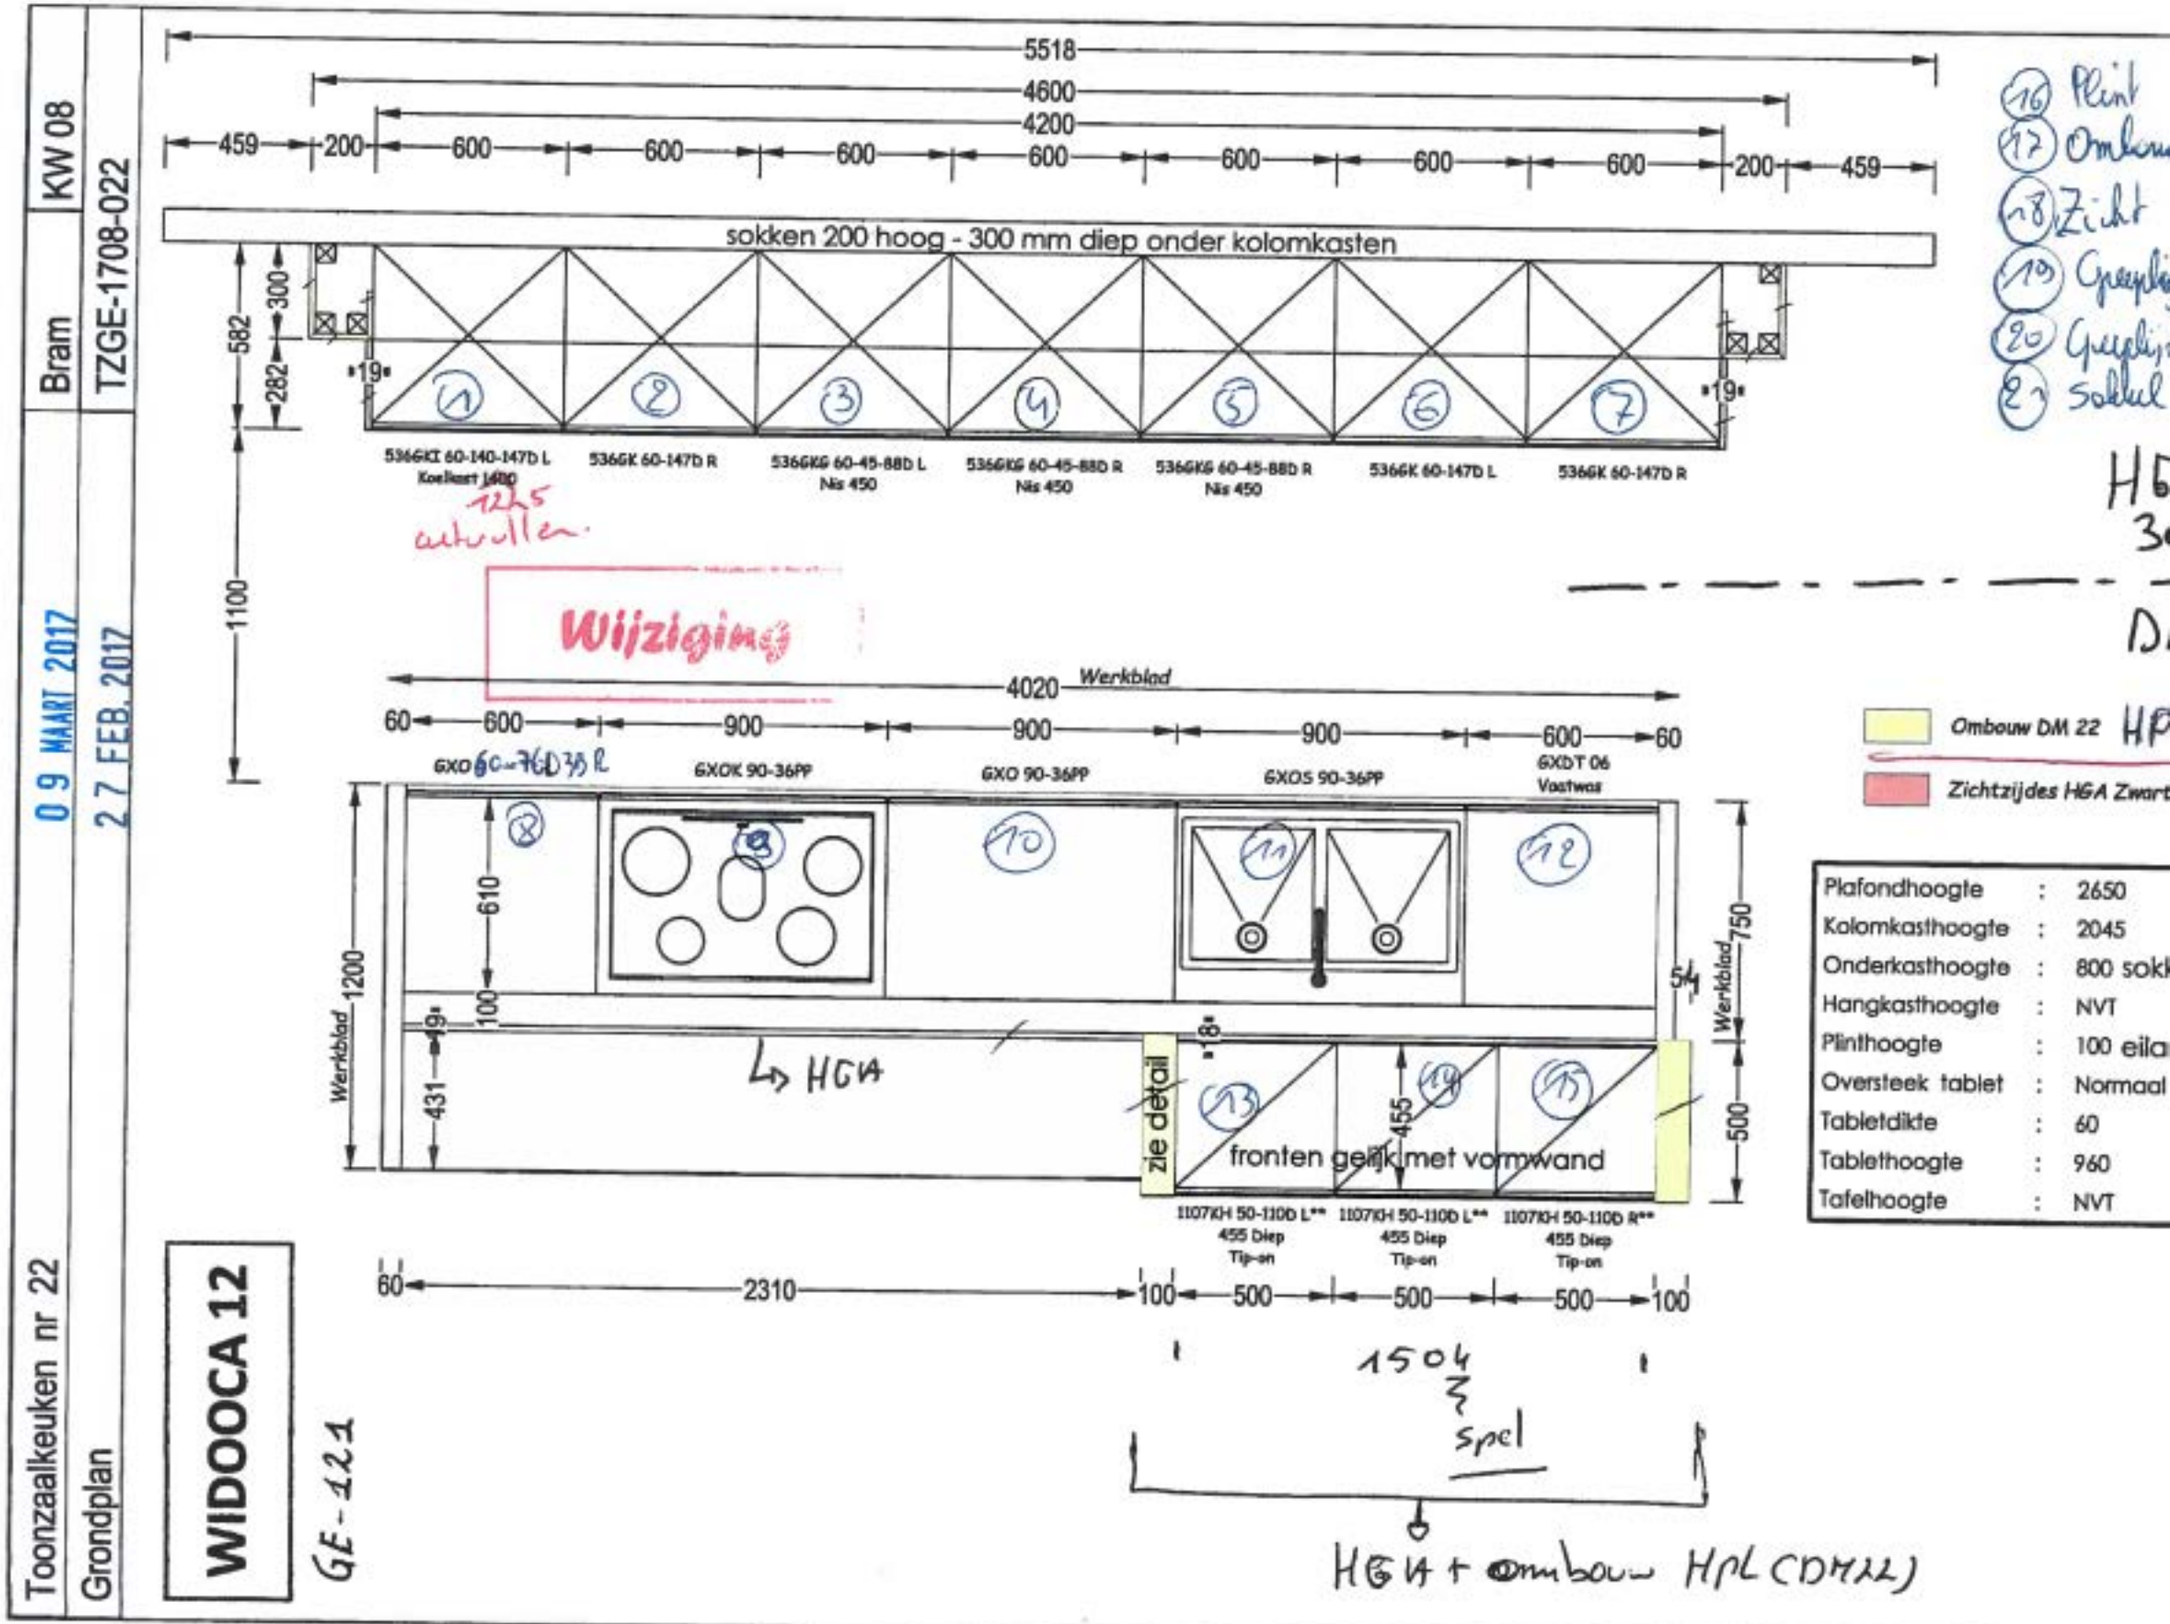
Toonzaalkeuken nr 22
Grondplan
Bram
KW 08
TZGE-1708-022
09 MAART 2017
27 FEB. 2017
WIDOOCA 12
GE-121
5518
4600
4200
459
200
600
sokken 200 hoog - 300 mm diep onder kolomkasten
582
300
282
1100
5366KI 60-140-147D L
Koelkast 1680
5366K 60-147D R
5366KG 60-45-88D L
Nis 450
5366KG 60-45-88D R
Nis 450
5366K 60-147D L
1225
actualiseren.
Wijziging
4020
Werkblad
60
900
GXO 60-76D 38 R
GXOK 90-36PP
GXO 90-36PP
GXOS 90-36PP
GXDT 06
Vaste was
610
100
1200
431
54
750
500
zie detail
fronten gelijk met vormwand
455
1107KH 50-110D L**
1107KH 50-110D R**
455 Diep
Tip-on
2310
100
1504
speling
HGA + ombouw HPL (DM22)
Ombouw DM 22
Zichtzijdes HGA Zwart
Plafondhoogte : 2650
Kolomkasthoogte : 2045
Onderkasthoogte : 800 sokk
Hangkasthoogte : NVT
Plinthoogte : 100 eila
Oversteek tablet : Normaal
Tabletdikte : 60
Tablethoogte : 960
Tafelhoogte : NVT