


Bestaande muurplint afwerken tegen keuken Luifel dampkap achteraf schilderen in RAL 9003 (kleur vd dampkap)

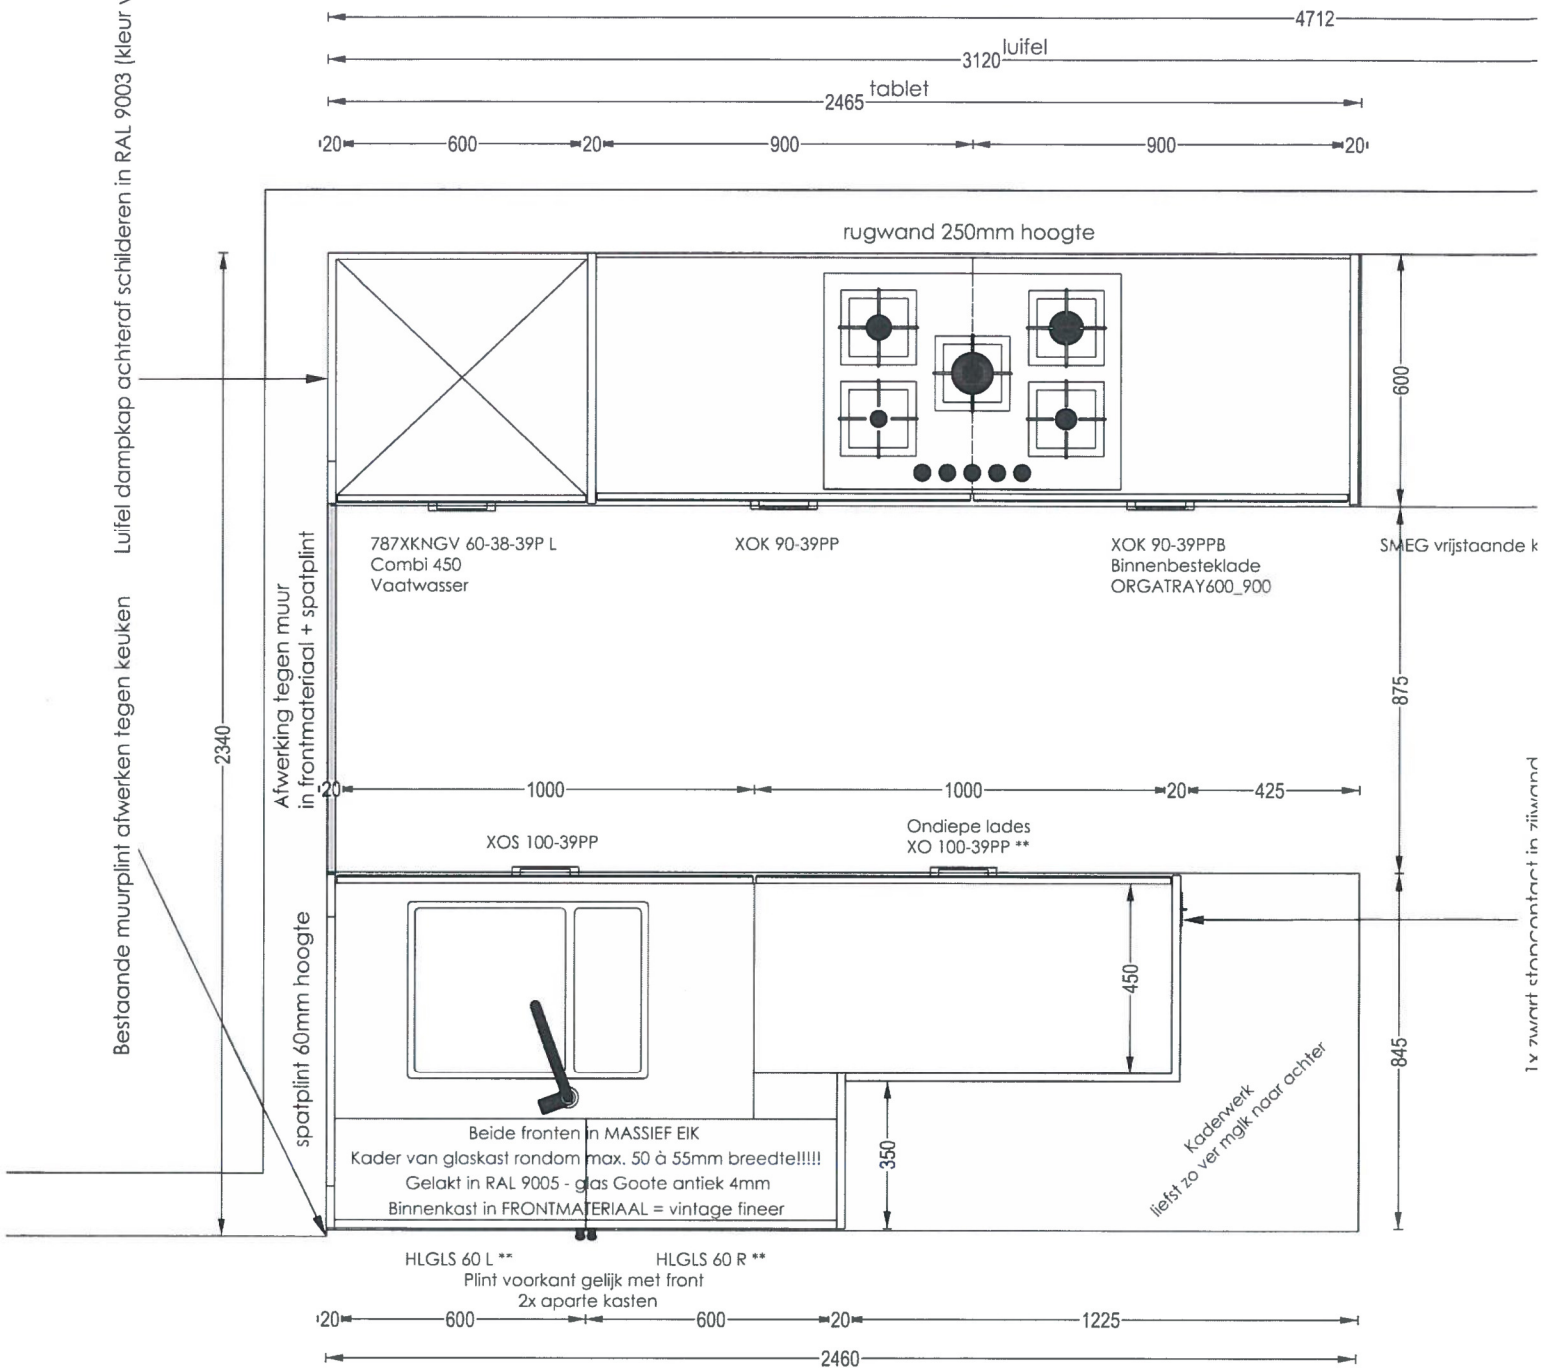

Franssen Products Toonzaal Overpelt



FRANSSSEN
k e u k e n s

Keukens
Binnendeuren
Plankenvloeren
Dressings