
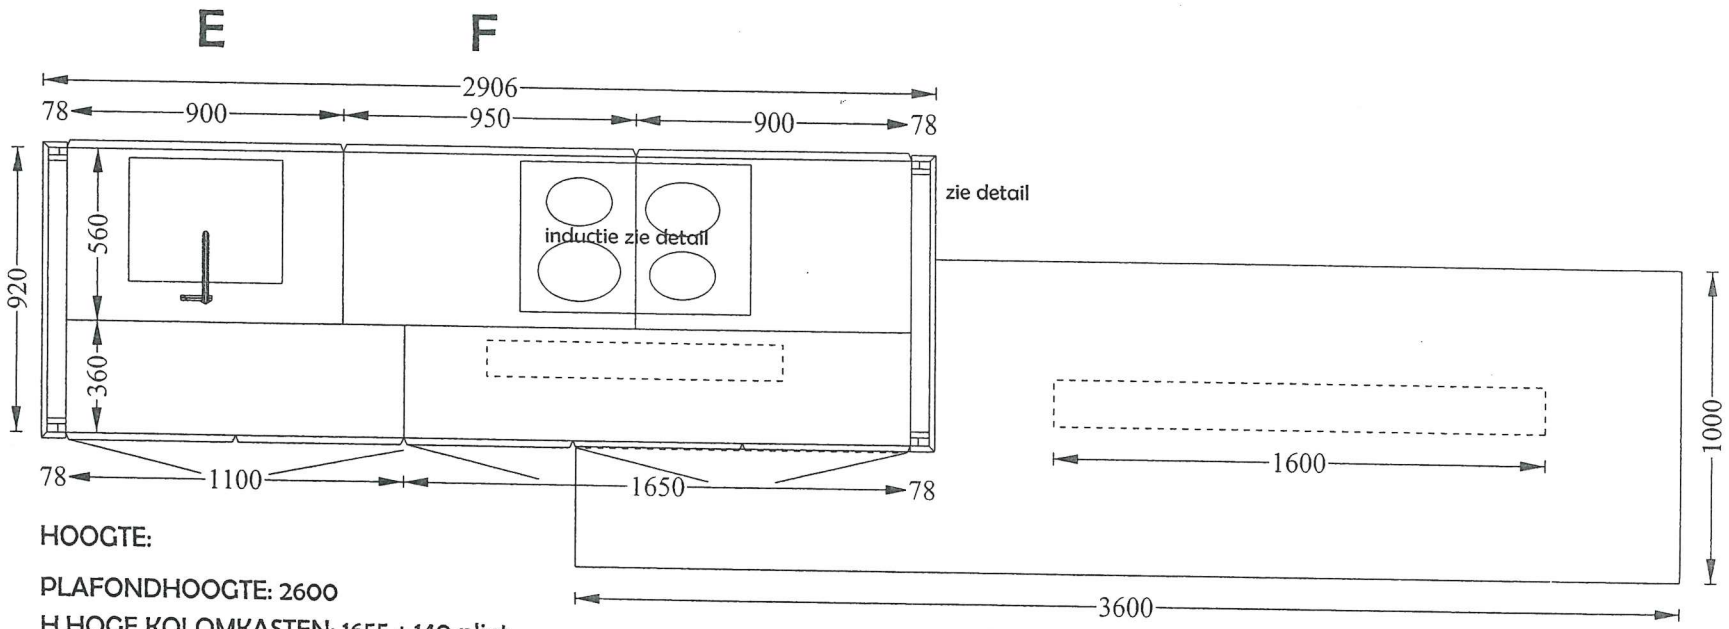


# GREEPLOOS

9 FEB. 2010

*Plan*

keuken 6

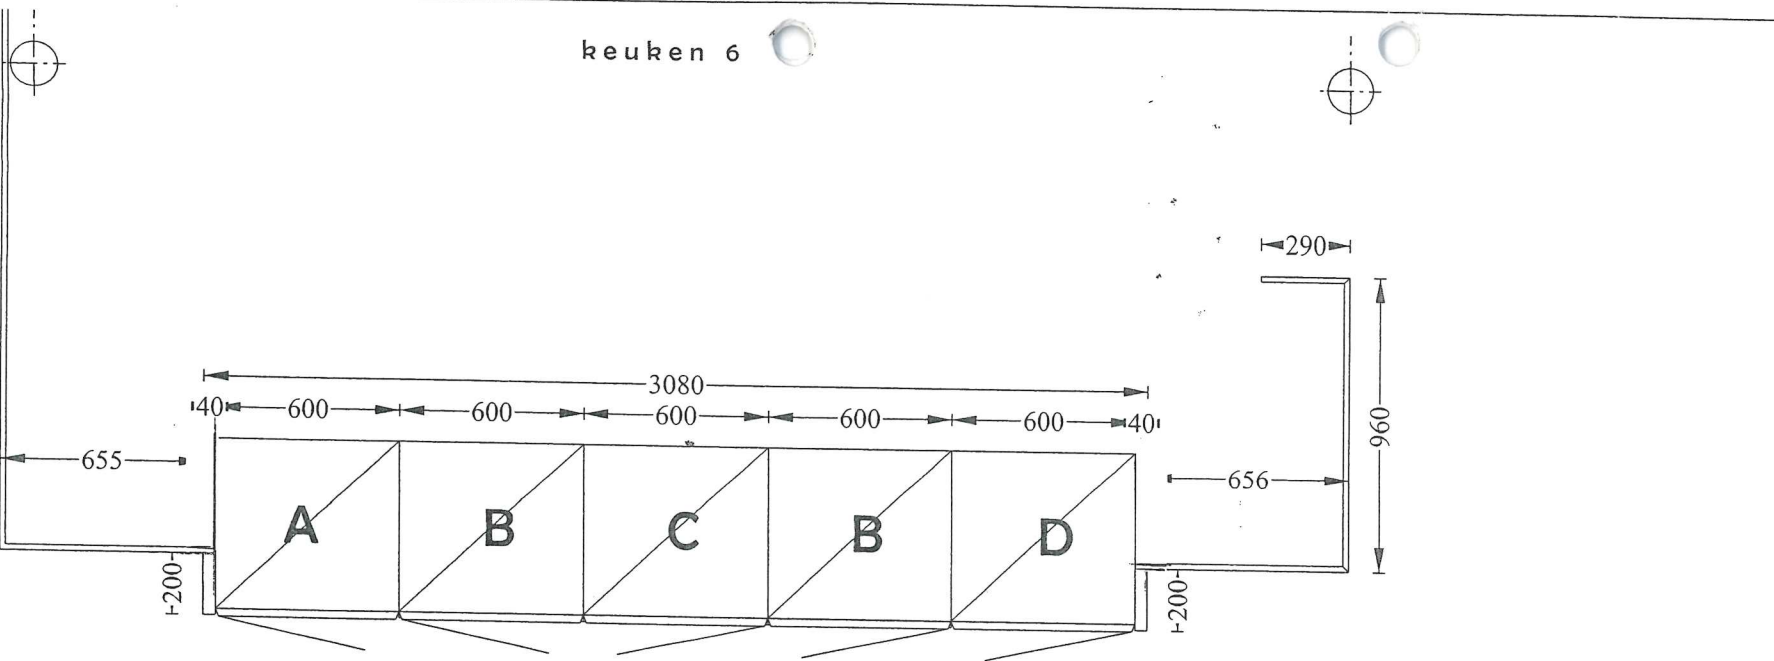

HOOGTE:

PLAFONDHOOGTE: 2600

H.HOGE KOLOMKASTEN: 1655 + 140 plint

ONDERKASTEN: 725 + 180 plint